
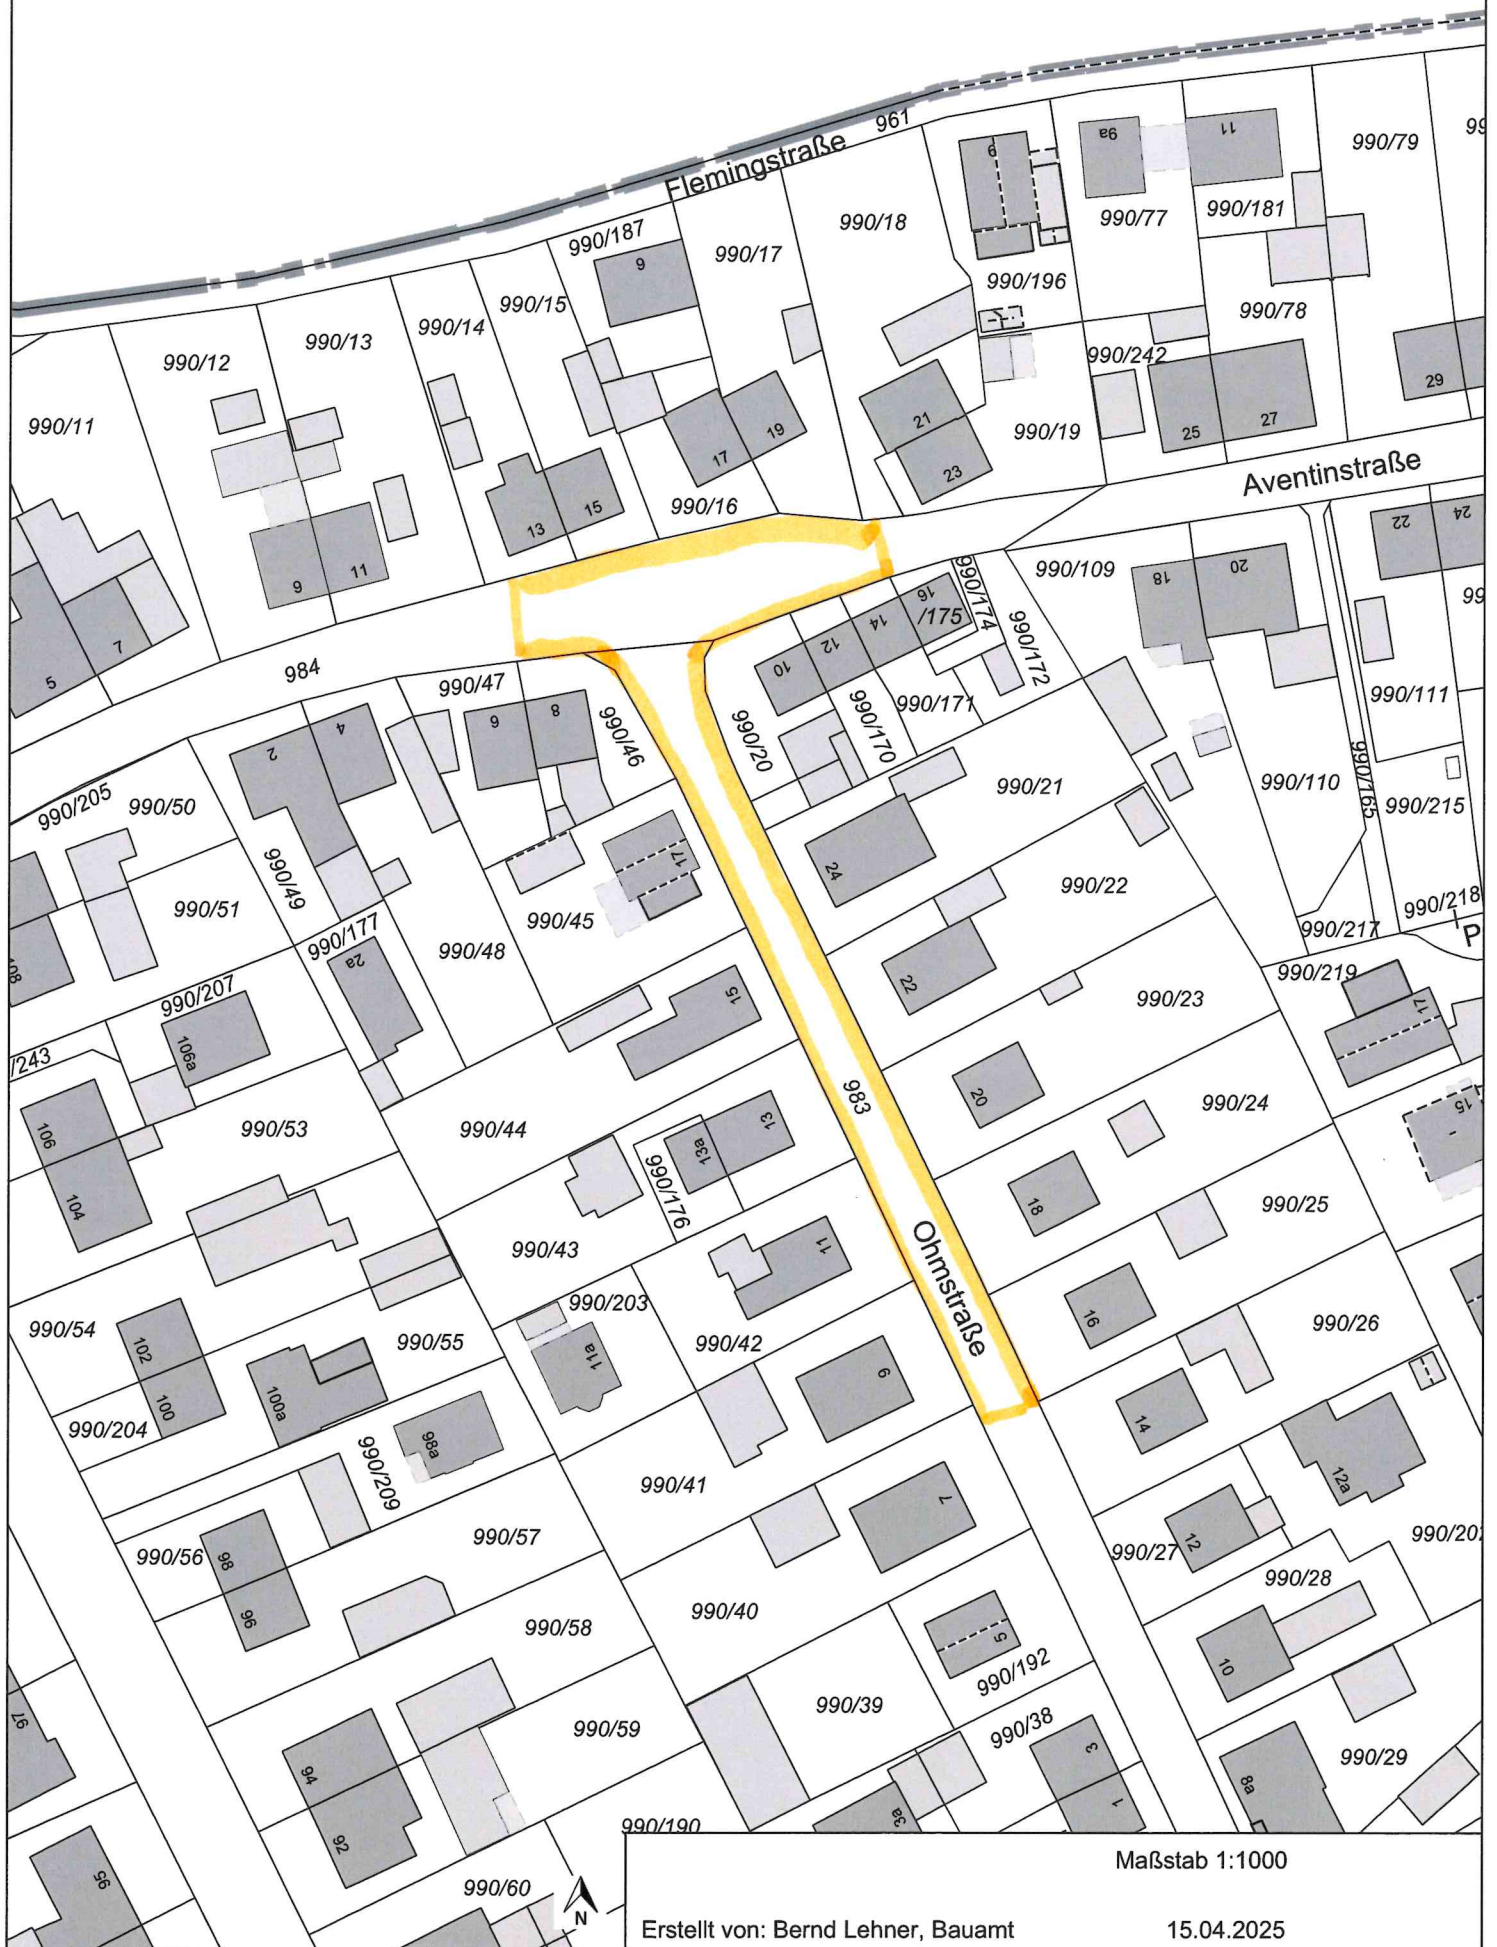


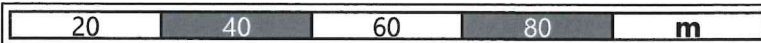

Maßstab 1:1000

Erstellt von: Bernd Lehner, Bauamt

15.04.2025